


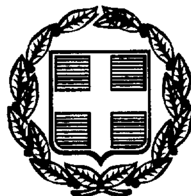

ΕΦΗΜΕΡΙΣ ΤΗΣ ΚΥΒΕΡΝΗΣΕΩΣ

ΤΗΣ ΕΛΛΗΝΙΚΗΣ ΔΗΜΟΚΡΑΤΙΑΣ

ΤΕΥΧΟΣ ΤΕΤΑΡΤΟ Αρ. Φύλλου 235

8 Απριλίου 1999

ΠΕΡΙΕΧΟΜΕΝΑ

ΑΠΑΛΛΟΤΡΙΩΣΕΙΣ

ΑΠΟΦΑΣΕΙΣ

Αριθ. 1111648/8438 ΠΕ/0010 (1)

Ανάκληση της αναγκαστικής απαλλοτρίωσης που κηρύχθηκε με την 489/Φ1945/21.2.97 (ΦΕΚ 215/20.3.97/τ.Δ΄) απόφαση του Αναπληρωτή Περ/κού Δ/ντή Ν. Ηρακλείου.

Ο ΥΠΟΥΡΓΟΣ ΟΙΚΟΝΟΜΙΚΩΝ

Έχοντας υπόψη:

1. Τις διατάξεις της παραγρ. 1 του άρθρου 12 του Ν. Δ/τος 797/1971 «περί αναγκαστικών απαλλοτριώσεων», όπως ισχύουν.

2. Την 489/Φ1945/21.2.97 (ΦΕΚ 215/20.3.97/τ.Δ΄) απόφαση του Αναπληρωτή Περιφερειακού Διευθυντή Ηρακλείου, σχετικά με την κήρυξη αναγκαστικής απαλλοτρίωσης για τις ανάγκες του Πανεπιστημίου Κρήτης στο Ηράκλειο.

3. Το γεγονός ότι δεν είναι αναγκαία η ολοκλήρωση της απαλλοτρίωσης.

4. Το από 5.12.1997 απόσπασμα πρακτικού της αριθ. 108/5.12.97 συνεδρίασης τηςη Συγκλήτου του Πανεπιστημίου Κρήτης.

5. Την 1090930/1667/0006Β/31.7.98 (ΦΕΚ 857/12.8.98/τ.Β΄) κοινή απόφαση του Πρωθυπουργού και του Υπουργού Οικονομικών, σχετικά με ανάθεση αρμοδιοτήτων στους Υφυπουργούς Οικονομικών, αποφασίζουμε:

Ανακαλούμε την απαλλοτρίωση που κηρύχθηκε με την 489/Φ.1945/21.2.1997 (ΦΕΚ 215/20.3.97/τ.Δ΄) απόφαση του Αναπληρωτή Περιφερειακού Διευθυντή Ν. Ηρακλείου για τις ανάγκες του Πανεπιστημίου Κρήτης στο Ηράκλειο, ως προς ολόκληρη την έκταση (13.375 μ2) που βρίσκεται στο χώρο που έχει χαρακτηρισθεί ως απαραίτητος για την ανέγερση του Πανεπιστημίου Κρήτης και φαίνεται με κλίμακα 1:500 και με τα στοιχεία Α - Β - Γ - Δ - Ε - Ζ - 159 - 158 - 166 - Η - Θ - Ι - Κ - Λ - Μ - 175 - Ν - Α στο από 26.11.96 κτηματολογικό διάγραμμα και στον επ' αυτού κτηματολογικό πίνακα του Μηνά Αρβανιτάκη Πολ. Υπομ/κού του Πανεπιστημίου Κρήτης, γιατί δεν είναι αναγκαία η ολοκλήρωση της απαλλοτρίωσης αυτής.

Η απόφαση αυτή να δημοσιευθεί στην Εφημερίδα της Κυβερνήσεως.

Αθήνα, 15 Μαρτίου 1999

Ο ΥΦΥΠΟΥΡΓΟΣ

Γ. ΔΡΥΣ

ΑΝΑΚΟΙΝΩΣΕΙΣ

Αριθ. Δ12/0/32165 (2)

Ειδοποίηση παρακατάθεσης αποζημιώσεων ακινήτων που έχουν απαλλοτριωθεί με την Κ.Υ.Α. 1107719/6757/0010/5.10.95 (ΦΕΚ 864/95/τ.Δ΄).

Ο ΥΠΟΥΡΓΟΣ ΠΕΡΙΒΑΛΛΟΝΤΟΣ, ΧΩΡΟΤΑΞΙΑΣ ΚΑΙ ΔΗΜΟΣΙΩΝ ΕΡΓΩΝ

Έχοντας υπόψη:

1) Τις διατάξεις του Ν. Δ/τος 797/71 «περί αναγκαστικών απαλλοτριώσεων» (ΦΕΚ 1/Α/71).

2) Τις διατάξεις του Π.Δ. 69/88 «περί Οργανισμού της Γ.Γ.Δ.Ε.» (ΦΕΚ 28/Α).

3) Την εξουσιοδοτική απόφαση του Υπουργού Περιβάλλοντος, Χωροταξίας και Δημοσίων Έργων Δ17/01/79/Φ.2.2.1/24.8.89 (ΦΕΚ 666/Β').

4) Τον πίνακα υπολογισμού και παρακατάθεσης των αποζημιώσεων με ημερομηνία 2/3/99 που καθορίστηκαν με την απόφαση 1949/96 Μον. Πρωτοδ. Αθηνών για ακίνητα που απαλλοτριώθηκαν με την κ.υ.α. Οικονομικών και Περιβάλλοντος, Χωροταξίας και Δημοσίων Έργων 11007719/6757/0010/95 (ΦΕΚ 864/95/τ.Δ') για τη διάνοιξη της Ε.Λ. Ελευσίνας - Σταυρού - Α/Δ Σπάτων από χ.θ. 5 + 085 ως χ.θ. 8 + 130, ειδοποιούμε:

Τα πρόσωπα που έχουν ή αξιώνουν εμπράγματα δικαιώματα στα πραπάνω ακίνητα, ότι η αποζημίωση των εκτάσεων που έχουν απαλλοτριωθεί και των επικειμένων τους όπως σημειώνονται στα σχετικά κτηματολόγια, έχει κατατεθεί στο Ταμείο Παρακαταθηκών και Δανείων, ύστερα από συμψηφισμό των δικαιωμάτων και υποχρεώσεων, με την έκδοση του γραμματίου παρακαταθήκης Νο 4642/10.3.99 για συνολικό ποσό δρχ. 88.387.650.

Η παρακατάθεση της αποζημίωσης έγινε υπέρ των φερομένων ιδιοκτητών και θα καταβληθεί μόνο στα πρόσωπα που θα αναγνωρισθούν δικαιούχοι, σύμφωνα με τις κείμενες διατάξεις.

Η απόφαση αυτή να δημοσιευθεί στην Εφημερίδα της Κυβερνήσεως.

Αθήνα, 19 Μαρτίου 1999

Με εντολή Υπουργού
Ο Διευθυντής
ΚΩΝ. ΔΕΣΥΠΡΗΣ

ΠΟΛΕΟΔΟΜΙΑ

ΑΠΟΦΑΣΕΙΣ

Αριθ. 40166/1998 (3)

Τροποποίηση εγκεκριμένου ρυμοτομικού σχεδίου στην «Κεντρική Πλατεία Χαλανδρίου» για τον χαρακτηρισμό υπογείου χώρου σταθμεύσεως αυτοκινήτων.

Η ΝΟΜΑΡΧΗΣ ΑΘΗΝΩΝ

Έχοντας υπόψη:

1. Τις διατάξεις του από 17.7.1923 Ν. Δ/τος και ειδικότερα των άρθρων 3 και 70 αυτού όπως μεταγενέστερα τροποποιήθηκαν και συμπληρώθηκαν.

2. Τις διατάξεις του Α.Ν. 314/68 (ΦΕΚ 47/Α) όπως μεταγενέστερα τροποποιήθηκαν με το υπ' αριθμ. 1018 Ν. Δ/γμα (ΦΕΚ 220/Α) και με την παρ. 3 του άρθρου 34 του Ν. 1577/85 (ΦΕΚ 210/Α).

3. Τις διατάξεις του υπ' αριθμ. 183/86 Π.Δ/τος (ΦΕΚ 70/Α).

4. Τις διατάξεις του Ν. 2218/94 (ΦΕΚ 90/Α) περί ίδρυσης Νομαρχιακής Αυτοδιοίκησης κ.λ.π. όπως αντικαταστάθηκαν με το Ν. 2240/94 (ΦΕΚ 153/Α/94).

5. Τον ισχύοντα Οργανισμό Εσωτερικής Λειτουργίας και Υπηρεσιών της Νομαρχίας Αθηνών (ΦΕΚ 1262/Β/97).

6. Τις υπ' αριθμ. 98/98 και 177/98 αποφάσεις Δημοτικού Συμβουλίου Χαλανδρίου.

7. Την με αριθμ. 5/3/11.2.99 ομόφωνη γνωμοδότηση του ΣΧΟΠ Ανατ. τομέα της Νομαρχίας, αποφασίζουμε:

Άρθρο 1ο

Εγκρίνεται η τροποποίηση του εγκεκριμένου σχεδίου του Δήμου Χαλανδρίου στον Κ.Χ. που περικλείεται από τις οδούς Βασ. Κων/νου - 25ης Μαρτίου - Μεσολογγίου και των Ο.Τ. 45 - 46 - 47 και συγκεκριμένα ο καθορισμός περιγράμματος υπογείου χώρου σταθμεύσεως αυτοκινήτων σύμφωνα με τα εγκεκριμένα σχέδια της συνταχθείσης από την Τεχνική Υπηρεσία του Δήμου Χαλανδρίου, προμελέτης, στην οποία προβλέπεται η δημιουργία τετραώροφου υπογείου για την εξυπηρέτηση σταθμού αυτοκινήτων χωρητικότητας 600 θέσεων περίπου, όπως φαίνεται στο συνημμένο τοπογραφικό διάγραμμα.

Άρθρο 2ο

Από τις διατάξεις αυτής της απόφασης δεν προκαλείται δαπάνη σε βάρος του κρατικού προϋπολογισμού και του προϋπολογισμού του Δήμου Χαλανδρίου (άρθρο 27 του Ν. 2081/92).

Άρθρο 3ο

Η ισχύς της απόφασης αυτής αρχίζει από την ημερομηνία δημοσίευσής της στην Εφημερίδα της Κυβερνήσεως.

Η απόφαση αυτή να δημοσιευθεί στην Εφημερίδα της Κυβερνήσεως.

Αθήνα, 23 Φεβρουαρίου 1999

Η Νομάρχης
ΕΛΕΝΗ ΜΠΕΣΜΠΕΑ

ΟΤ 56

ΟΤ 57

ΟΔΟΣ ΑΓ. ΠΑΡΑΣΚΕΥΗΣ

ΛΕΩΦΟΡΟΣ ΒΑΣ. ΚΩΝΣΤ.

Ιερός Ναός Αγ. Νικολάου

ΟΤ 46

ΤΡΑΠΕΖΑ

ΚΕΝΤΡΟ ΝΕΟΤΗΤΑΣ ΔΗΜΟΥ ΧΑΛΑΝΔΡΙΟΥ

ΟΤ 48

ΟΔΟΣ ΜΕΙΛΟΠΟΥΛΟΥ

ΟΤ 47

ΟΔΟΣ ΒΑΣ. ΓΕΩΡΓΙΟΥ

ΗΡΩΟ

ΟΔΟΣ 25 ΜΑΡΤΙΟΥ

ΟΔΟΣ ΣΑΛΟΚΩΣΤΑ


ΟΤ 28

ΟΙΚΟΠΕΔΟ

ΓΡΑΦΕΙΑ

ΙΣΟΓΕΙΟ ΚΑΤ/ΜΑ


1ος ΚΑΤΟΙΚΙΑ

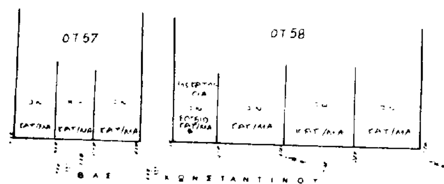


ΤΡΟΠΟΠΟΙΗΣΗ ΡΥΜ/ΚΟΥ ΣΧΕΔΙΟΥ
ΣΤΗΝ ΚΕΝΤΡΙΚΗ ΠΛΑΤΕΙΑ ΧΑΛ/ΔΡΙΟΥ
ΧΑΡΑΚΤΗΡΙΣΜΟΣ ΥΠΟΓΕΙΟΥ ΧΩΡΟΥ
ΓΙΑ ΤΗΝ ΚΑΤΑΣΚΕΥΗ GARAGE
ΚΛ.1:500

Το παρον σχέδιο συνοδεύει τις υπ' αρ 93/93 & 177/98 αποφασεις Δ.Σ.

Ο ΔΗΜΑΡΧΟΣ

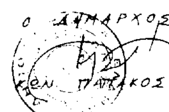

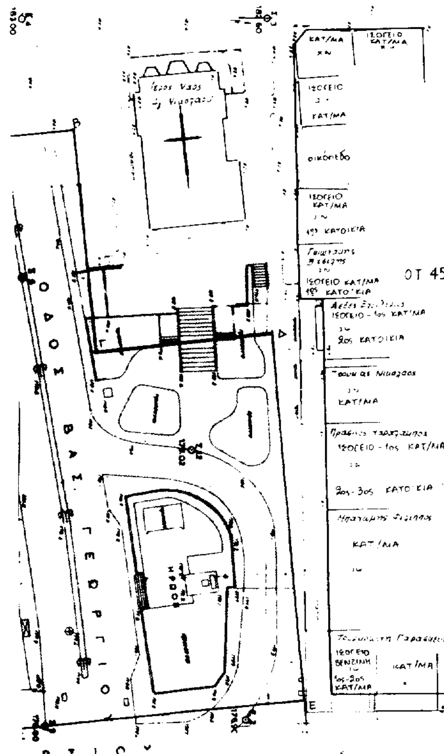

Ο.Τ 44

ΟΔΟΣ ΑΒΕΡΩΦ

Ο.Τ 30

Ο.Τ 31

ΟΔΟΣ ΚΑΛΟΓΡΕΖΑΣ

ΟΔΟΣ ΑΓ. ΠΑΡΑΣΚΕΥΗΣ

Ο.Τ 29

ΝΟΜΑΡΧΙΑ ΑΘΗΝΩΝ
Δ/ΝΣΗ ΠΟΛΕΟΔΟΜΙΑΣ-ΠΕΡΙΒΑΛΛΟΝΤΟΣ
ΤΜΗΜΑ ΠΟΛΕΟΔΟΜΙΚ. ΣΧΕΔ.
συνοδεύει την με αριθ. 40166/98
Απόφαση με θέμα
Αθήνα 23-9-1998
Η ΝΟΜΑΡΧΗΣ
ΕΛ. ΜΠΕΣΜΠΕΑ

ΜΑΡΤΙΟΣ 1998

Ο ΣΥΝΤΑΞΑΣ
Η Προϊσταμένη
Τμήμ. Μελετών Τεχν. Υπηρ.
Αλεξάνδρα Βακαδήμα
Αρχιτέκτων Μηχανικός

Αριθ. οικ. 8981/215 (4)

Τροποποίηση ρυμοτομικού σχεδίου Δήμου Μεταμόρφωσης στο Ο.Τ. 418 με έγκριση Ιδιωτικής Οδού.

Η ΝΟΜΑΡΧΗΣ ΑΘΗΝΩΝ

Έχοντας υπόψη:

1. Τις διατάξεις του από 17.7.1923 Ν. Δ/τος και ειδικότερα των άρθρων 3 και 70 αυτού όπως μεταγενέστερα τροποποιήθηκαν και συμπληρώθηκαν.

2. Τις διατάξεις του Α.Ν. 314/68 (ΦΕΚ 47/Α) όπως μεταγενέστερα τροποποιήθηκαν με το υπ' αριθμ. 1018/71 Ν. Δ/γμα (ΦΕΚ 220/Α) και με την παρ. 3 του άρθρου 34 του Ν. 1577/85 (ΦΕΚ 210/Α).

3. Τις διατάξεις του υπ' αριθμ. 183/86 Π.Δ/τος (ΦΕΚ 70/Α).

4. Τις διατάξεις του Ν. 2218/94 (ΦΕΚ 90/Α) περί ίδρυσης Νομαρχιακής Αυτοδιοίκησης κ.λ.π. όπως αντικαταστάθηκαν με το Ν. 2240/94 (ΦΕΚ 153/Α/94).

5. Τον ισχύοντα Οργανισμό Εσωτερικής Λειτουργίας και Υπηρεσιών της Νομαρχίας Αθηνών (ΦΕΚ 1262/Β/31.12.97).

6. Τις υπ' αριθμ. 152/1997 και 232/1997 αποφάσεις Δημοτικού Συμβουλίου Μεταμόρφωσης.

7. Την υπ' αριθμ. 7/της 2ης συνεδρίασης στις 5.2.99 γνωμοδότηση του ΣΧΟΠ του Νομαρχιακού Τομέα Κεντρικής Αθήνας.

8. Το γεγονός ότι από τις διατάξεις αυτής της απόφασης δεν προκαλείται δαπάνη σε βάρος του κρατικού προϋπολογισμού και του προϋπολογισμού του Δήμου Μεταμόρφωσης (άρθρο 27 του Ν.2081/92).

9. Τις διατάξεις του Ν. 2218/94 άρθρο 18 παρ. 12 σύμφωνα με τις οποίες επιτρέπεται η άσκηση προσφυγής ενώπιον του Γενικού Γραμματέα της Περιφέρειας εντός προθεσμίας τριάντα (30) ημερών, αποφασίζουμε:

1. Την τροποποίηση του Ρ.Σ. Δήμου Μεταμόρφωσης στο Ο.Τ. 418, με έγκριση του υπάρχοντος ιδιωτικού δρόμου, τον χαρακτηρισμό του σαν «πεζόδρομο» και επιβολή πρασιών πλάτους δύο (2) μέτρων, όπως φαίνεται στο τοπογραφικό διάγραμμα 1:500 που συνοδεύει την απόφαση αυτή και δημοσιεύεται μαζί της.

Η ισχύς της απόφασης αυτής αρχίζει από την ημερομηνία δημοσίευσής της στην Εφημερίδα της Κυβερνήσεως.

Η απόφαση αυτή να δημοσιευθεί στην Εφημερίδα της Κυβερνήσεως.

Αθήνα, 11 Μαρτίου 1999

Η Νομάρχης

ΕΛΕΝΗ ΜΠΕΣΜΠΕΑ

Νομαρχιακη Αυτοδιοικηση Αθηνων-Πειραια
Νομαρχια Αθηνων
Δ/νση Σχεδιασμου & Εφαρμογων
Πολεοδομιας & Περιβαλλοντος
Τμημα Πολεοδομικου Σχεδιασμου


Ο.Τ. 415

Ο.Τ. 416

Κτηματολογικος Πινακας		
α/α	Ονοματεπωνυμο	Διευθυνση
1	Κυϊτακης Ιωαννης	Μυθημνα , Λεσβος
2	Στρφυμπουκης Γιωργος	Μπιζανιου 35 , Μεταμορφωση
3	Κλεισαρη Σωτηρια	Αμφιλοχιας , Παροδος Ηρακλειου , Μεταμορφωση
	Γοργογυλου Δημητρα	Αμφιλοχιας , Παροδος Ηρακλειου , Μεταμορφωση
	Καρακατσουλα Δημητρα	Αμφιλοχιας , Παροδος Ηρακλειου , Μεταμορφωση
4	Σαββατη Ελενη (Δ/στρια)	Προς.Ηλια 49 , Μεταμορφωση
5	Καραβασης Δημητριος	Προφ.Ηλια 51 , Μεταμορφωση
6	Σπυρος Κουλουριωτης	Ηρακλειτου 5 , Αχαρνες

Αποσπασμα Ρυμοτομικου Σχεδιου

Οροι Δομησης
Δ/γμα 30-3-70 , Φ.Ε.Κ. 75Δ/70
Τροποποιηση 23-11-87 , Φ.Ε.Κ. 1144/Δ
Ε=400 μ² Π=15 μ
9-6-73
Ε=[illegible] μ² Π=13 μ
[illegible]-70
Ε=200 μ² Π=10 μ
Σ.Δ.=1,20
[illegible] Καλυψη κατα Γ.Ο.Κ./85

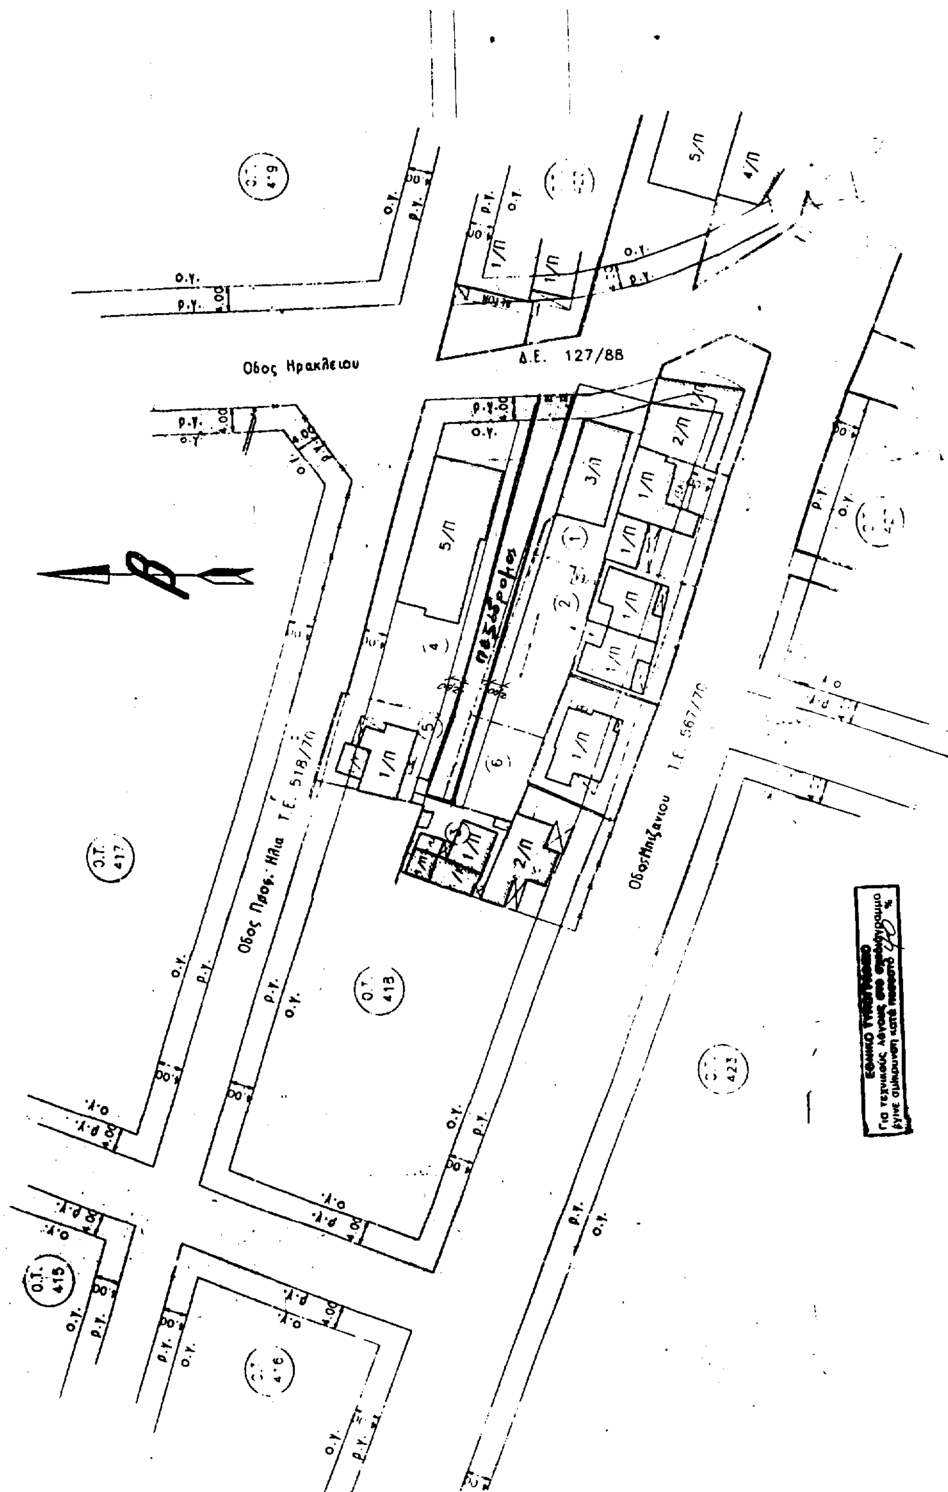
Οδος Ηρακλειου
Δ.Ε. 127/88
Οδος Προφ. Ηλια Τ.Ε. 518/76
Οδος Ηπ... Τ.Ε. 567/76
πεζοδρομος
Ο.Τ. 417
Ο.Τ. 418
Ο.Τ. 415
Ο.Τ. 416
Ο.Τ. 419
Ο.Τ. 421
5/Π
3/Π
2/Π
1/Π

Αριθ. Δ.Π. 104 (5)

Καθορισμός απόστασης κτιρίου από τον άξονα του επαρχιακού δρόμου Χώρας Τήνου - Καρυάς Μουντάδου.

Ο ΝΟΜΑΡΧΗΣ ΚΥΚΛΑΔΩΝ

Έχοντας υπόψη:

1. Το Ν.2218/94 περί ίδρυσης Νομαρχιακής Αυτοδιοίκησης.

2. Την παράγραφο η του άρθρου 2 του Π.Δ. της 24.6.98 (ΦΕΚ 169/τ.Α/15.7.98) «περί λήψης μέτρων για την ασφάλεια της υπεραστικής συγκοινωνίας».

3. Την από12.1.99 αίτηση του Εμμ. Γιαγιά, μετά του συνημμένου τοπογραφικού διαγράμματος, για καθορισμό απόστασης της οικοδομής του από τον άξονα της επαρχιακής οδού που διέρχεται από την ιδιοκτησία του.

4. Την ομόφωνη απόφαση του Δημοτικού Συμβουλίου που διατυπώθηκε στην υπ' αριθμόν 1489/98 υπέρ της τοποθέτησης της υπό ανέγερση οικοδομής στα 10 μ. από τον άξονα της επαρχιακής οδού.

5. Το γεγονός ότι η οδός αυτή, μετά τη διάνοιξη της νέας επαρχιακής Τριποτάμου θα έχει μικρή κυκλοφορία.

6. Την μεγάλη κλίση της οδού, αποφασίζουμε:

Καθορίζουμε σε 10 μέτρα από τον άξονα της οδού Μουντάδου - Χώρας, τη θέση της υπό ανέγερση οικοδομής του Εμμ. Γιαγιά στη νήσο Τήνο.

Ερμούπολη, 17 Μαρτίου 1999

Ο Νομάρχης
ΠΑΝΑΓΙΩΤΗΣ ΡΗΓΑΣ

ΑΝΑΚΟΙΝΩΣΕΙΣ

Αριθ. 8123 (6)

Πρόσκληση ιδιοκτήτη (αγνώστου) ετοιμόρροπου κτίσματος στο Δήμο Περιστερίου.

Ο Διευθυντής Πολεοδομίας Δήμου Περιστερίου παρακαλεί τον ιδιοκτήτη του επικίνδυνου (ετοιμόρροπου) κτίσματος στο Περιστέρι οδός Χειμάρρας 14 και Ορχομενού, να προσέλθει στο Πολεοδομικό Γραφείου του Δήμου Περιστερίου, οδός Δημοσθένους 11, για να λάβει γνώση της υπ' αριθμ. 2/99 Έκθεσης Επικινδύνου του παραπάνω ετοιμόρροπου κτίσματος.

Ο Διευθυντής Πολεοδομίας κ.α.α.
ΧΡ. ΚΟΚΚΙΝΟΣ

ΑΠΟ ΤΟ ΕΘΝΙΚΟ ΤΥΠΟΓΡΑΦΕΙΟ